



Vorderansicht  
Front view

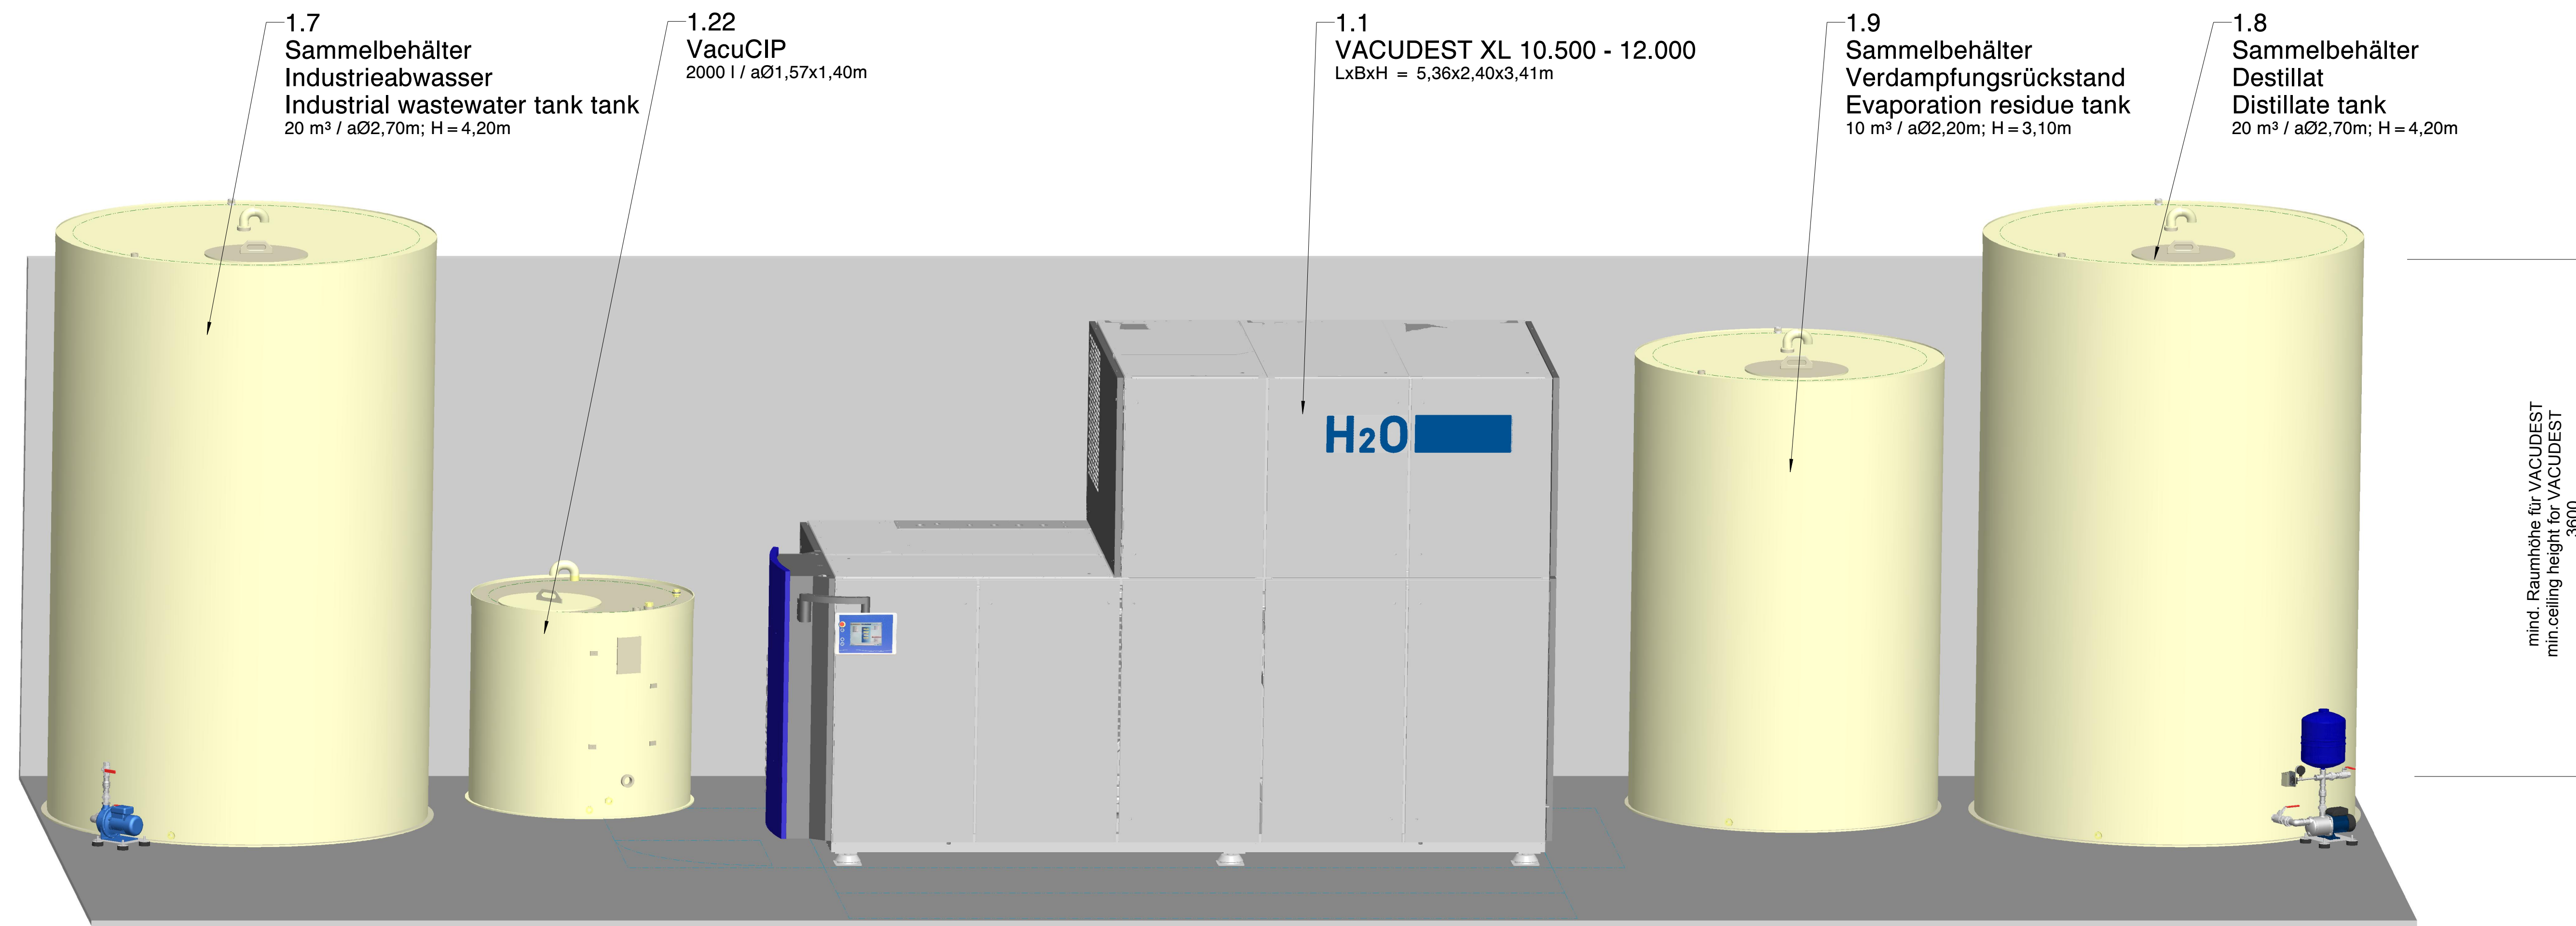

| Aufbereitungsleistung der VACUDEST<br>Treatment capacity of VACUDEST |  |
|--|--|
| Model  | Leistung / pro Jahr<br>Capacity / per year |
| XL 10.500  | 10.500 m³                                  |
| XL 12.000  | 12.000 m³                                  |

Draufsicht  
Top view

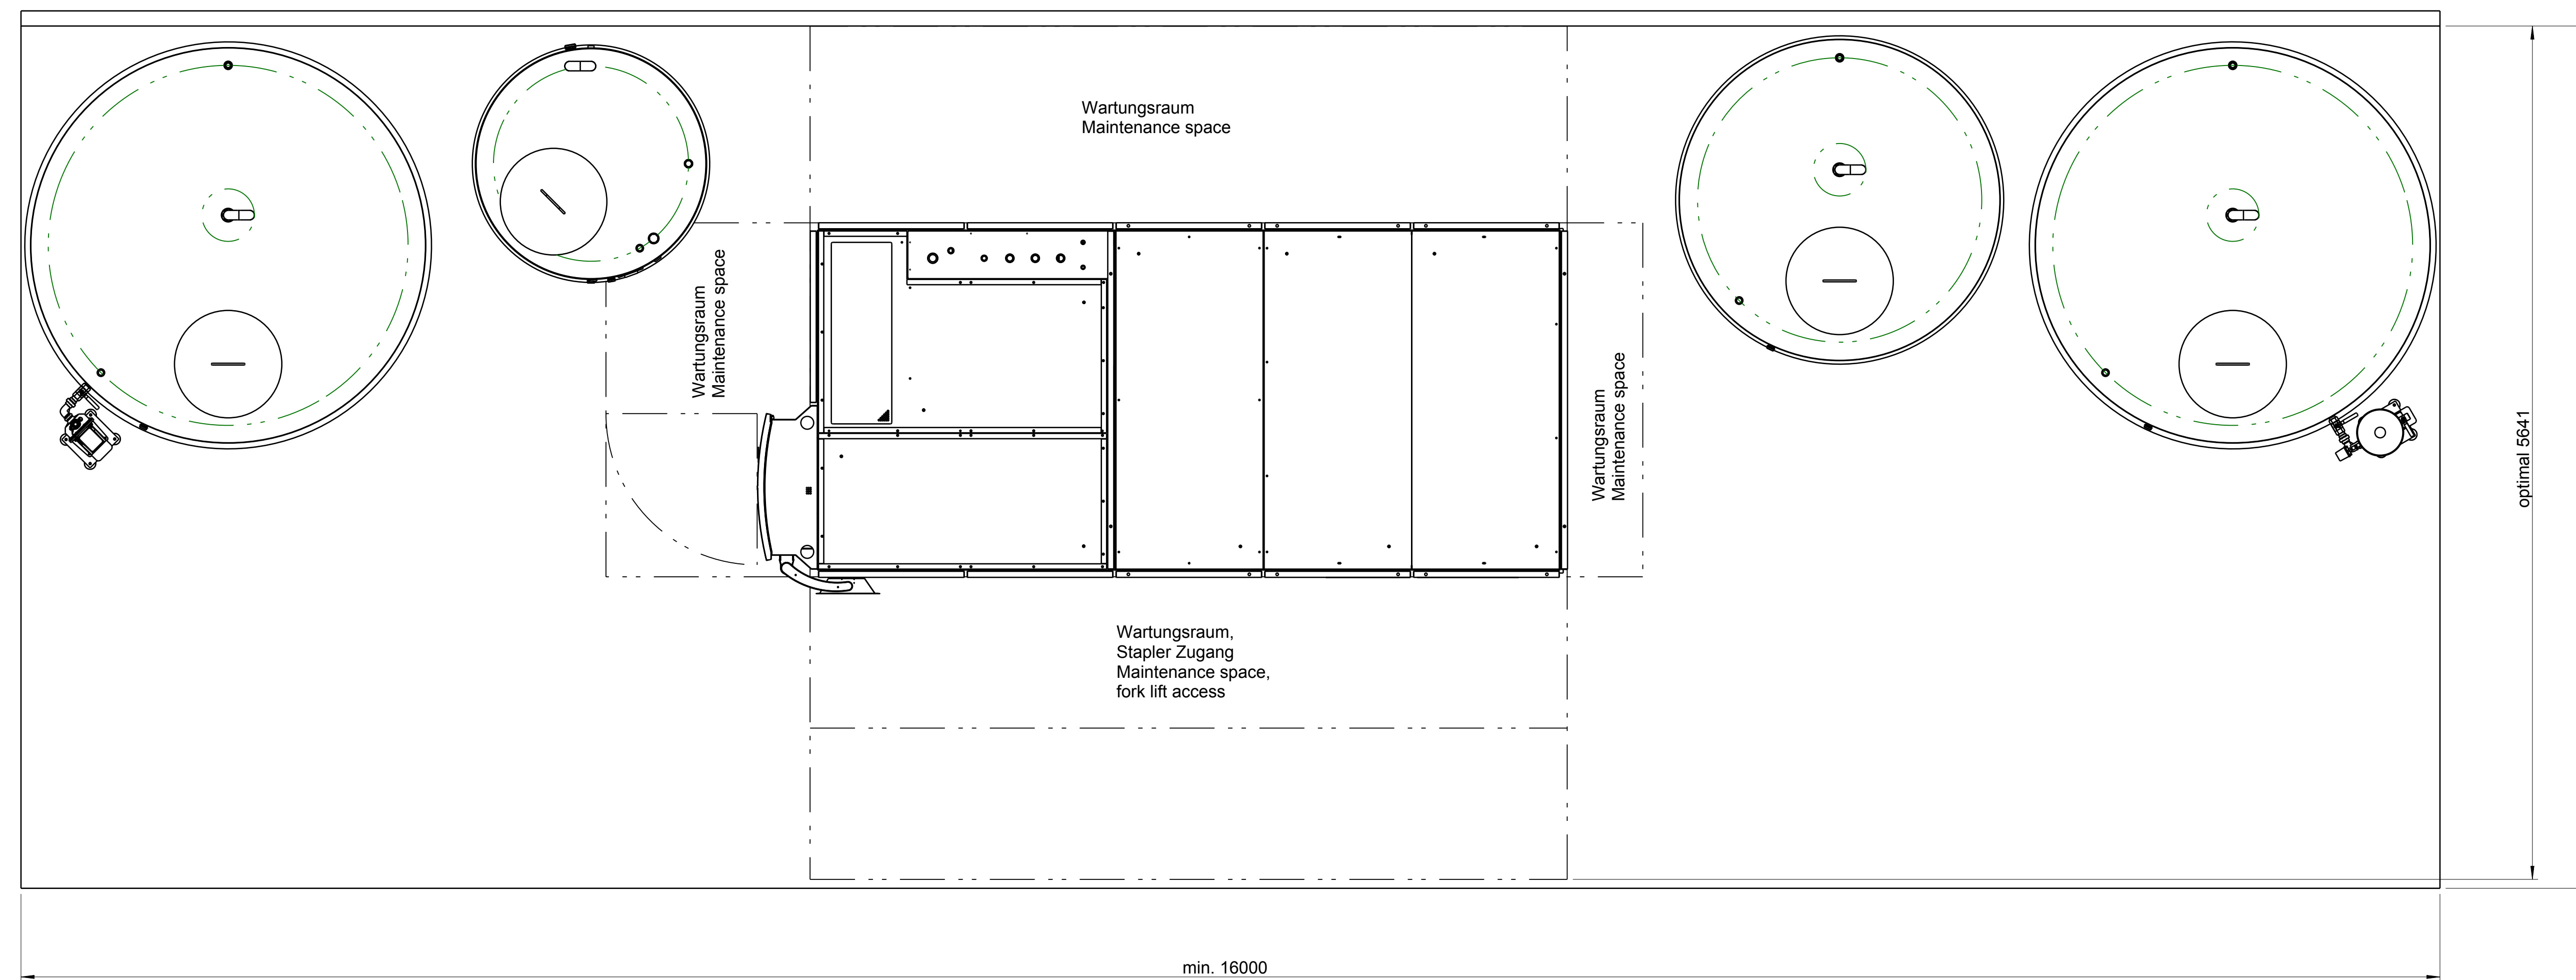

„Standard Aufstellungsvorschlag. Projektspezifische Anpassungen müssen geprüft werden.“  
"A standard model for layout. It should be verified for each specified project."

|                      |  |  |
|----------------------|--|--|
|                      | H2O GmbH<br>Weisenstraße 32<br>79585 Steinen   Germany<br>info@h2o-de.com<br>+49 7823 9298-0 | Maßstab: 1:25<br>Typ: VACUDEST XL 10.500 - 12.000<br>Firma: H2O GmbH |
|                      | Entw.   15.06.12   Richter<br>Gepr.   30.11.12   LA<br>Cap.   30.11.12   LA<br>Toleranz:     | Benennung:<br>Aufstellungsvorschlag<br>Layout plan                   |
| Zust. Änderung Datum | Erstell. a.  | Erweit. d.   |

205\_AV\_VERTRIEB\_EINF\_1750XT-CC